

COMMUNE DE LANGUEUX

Lotissement "Le Tertre Roger"

PLAN DE VENTE




BAIE D'ARMOR AMENAGEMENT
5 rue du 71e Régiment d'Infanterie
22000 - SAINT-BRIEUC
TEL. 02 96 77 03 92 FAX. 06 34 10 64 89
gbatard@b2a.bzh



TECAM
11 route de Kerbost - ZI de Graces
22200 - GUINGAMP
TEL. 02 96 40 64 02
g.calmels@tecaml.fr

LOT 27

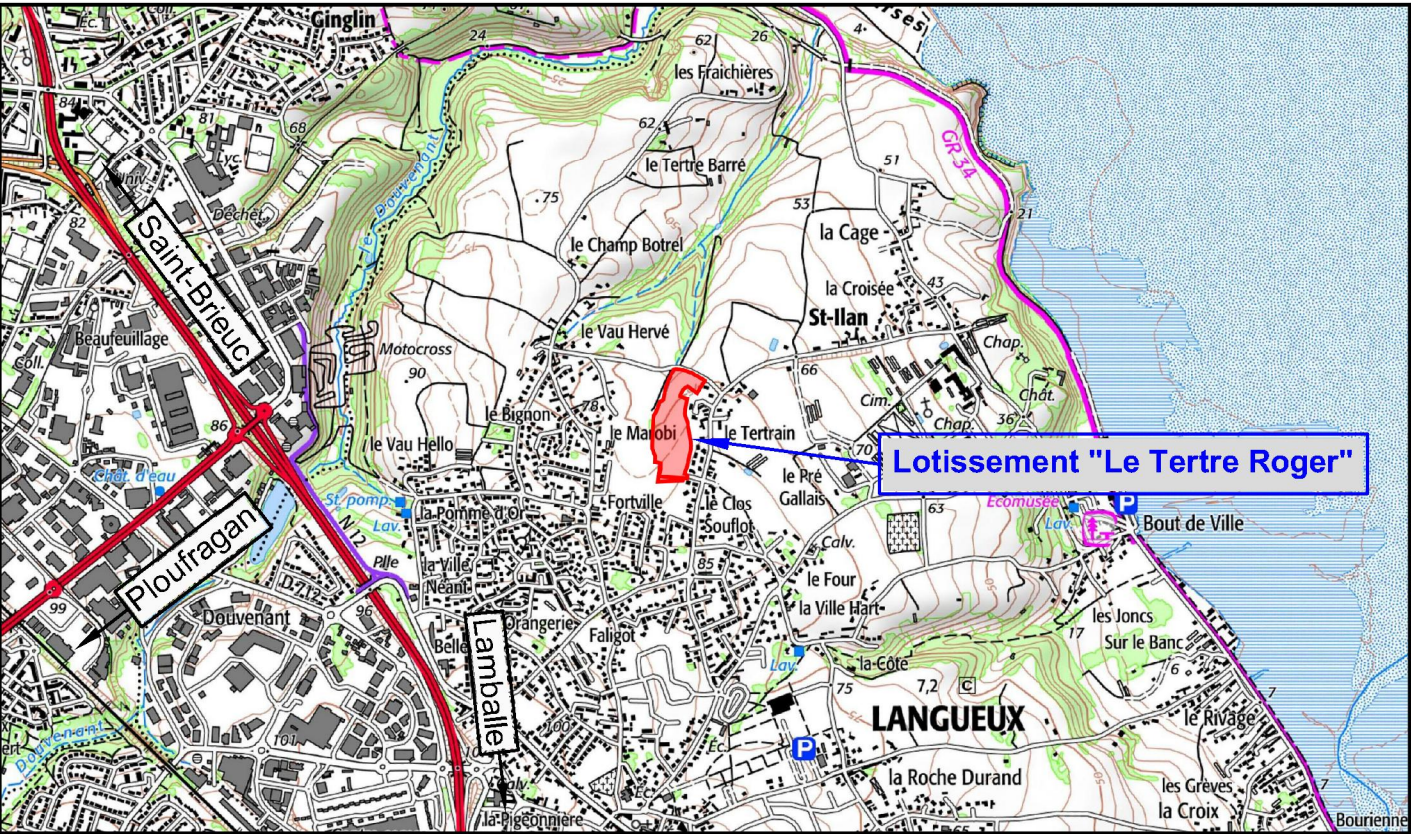

Echelle : 1 / 15000
Projection : RGF93 Lambert 93
Edité le : 31-12-2020 16:57 (UTC + 1)
Edité par : QUARTA
Commune : Langueux (22)
0 200 400 600m

Date d'édition du plan de vente : 05/05/2021

Baie d'Armor Aménagement
5, rue du 71e Régiment d'Infanterie - 22000 SAINT-BRIEUC

TEL : 02.96.77.03.92
Fax : 06.34.10.64.89
gbatard@b2a.bzh

MAITRE
D'OUVRAGE

Tecam
11, rue de Kerbost - ZI de Graces - 22200 GUINGAMP

TEL : 02.96.40.64.02
gcalmels@tecaml.fr

ASSISTANT DU
MAITRE D'OUVRAGE

Quarta
20, rue de Gouédic - 22000 SAINT-BRIEUC

TEL : 02.96.33.49.52
stbrieuc@quarta.fr

MAITRE
D'OEUVRE

Quarta
20, rue de Gouédic - 22000 SAINT-BRIEUC


TEL : 02.96.33.49.52
stbrieuc@quarta.fr

GEOMETRES
EXPERTS




PLAN D' ENSEMBLE FIGURATIF
Commune de Langueux

Lotissement "Le Tertre Roger"

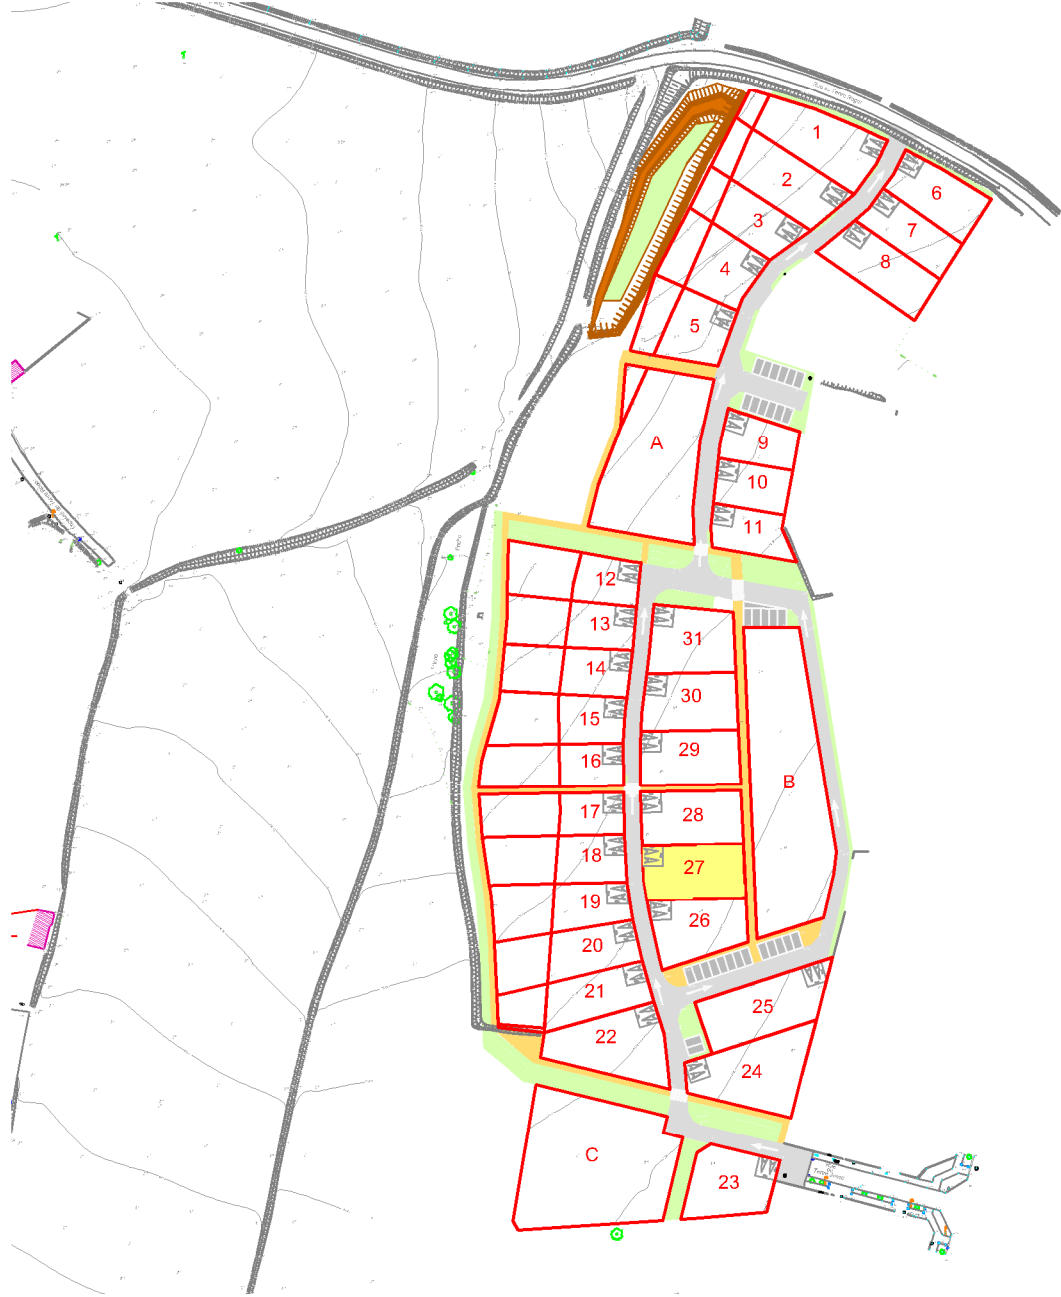

LEGENDE

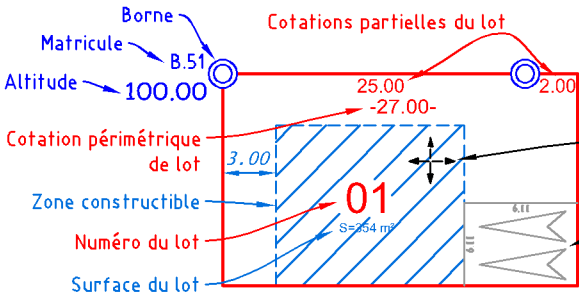

Abréviations diverses

SP max : Surface Plancher maximale

Orientations principales des façades principales

Enclaves de stationnements privatives et non closes

Topographie

Courbe de niveau
Talus existant
Fossé existant
Altitude TN

Voirie

Voirie enrobée
Chemin piétonnier

Végétation

Espaces verts

Réseaux (PROJET)

Branchement EU
Tampon EU
Branchement EP
Tampon EP
Grille EP
Coffret AEP
Coffret téléphone
Coffret EDF
Transformateur
Candélabre
Poteau incendie

Nota : Il est impératif de s'appuyer sur le nivellement fourni par le Géomètre suite au bornage du lot.
La position des branchements est définie d'après le plan PROJET établi par la société TECAM.
Ce positionnement est approximatif (non contractuel), il peut être modifié en fonction des impératifs des travaux de viabilisation


Commune de Langueux
Le Tertre Roger
Lotissement "Le Tertre Roger"

LOT 27

SUPERFICIE 467 m²
Surface de Plancher : 200 m²
Section cadastrale : AN
Parcelle --

ECHELLE : 1 / 200

Système Altimétrique : NGF/IGN69

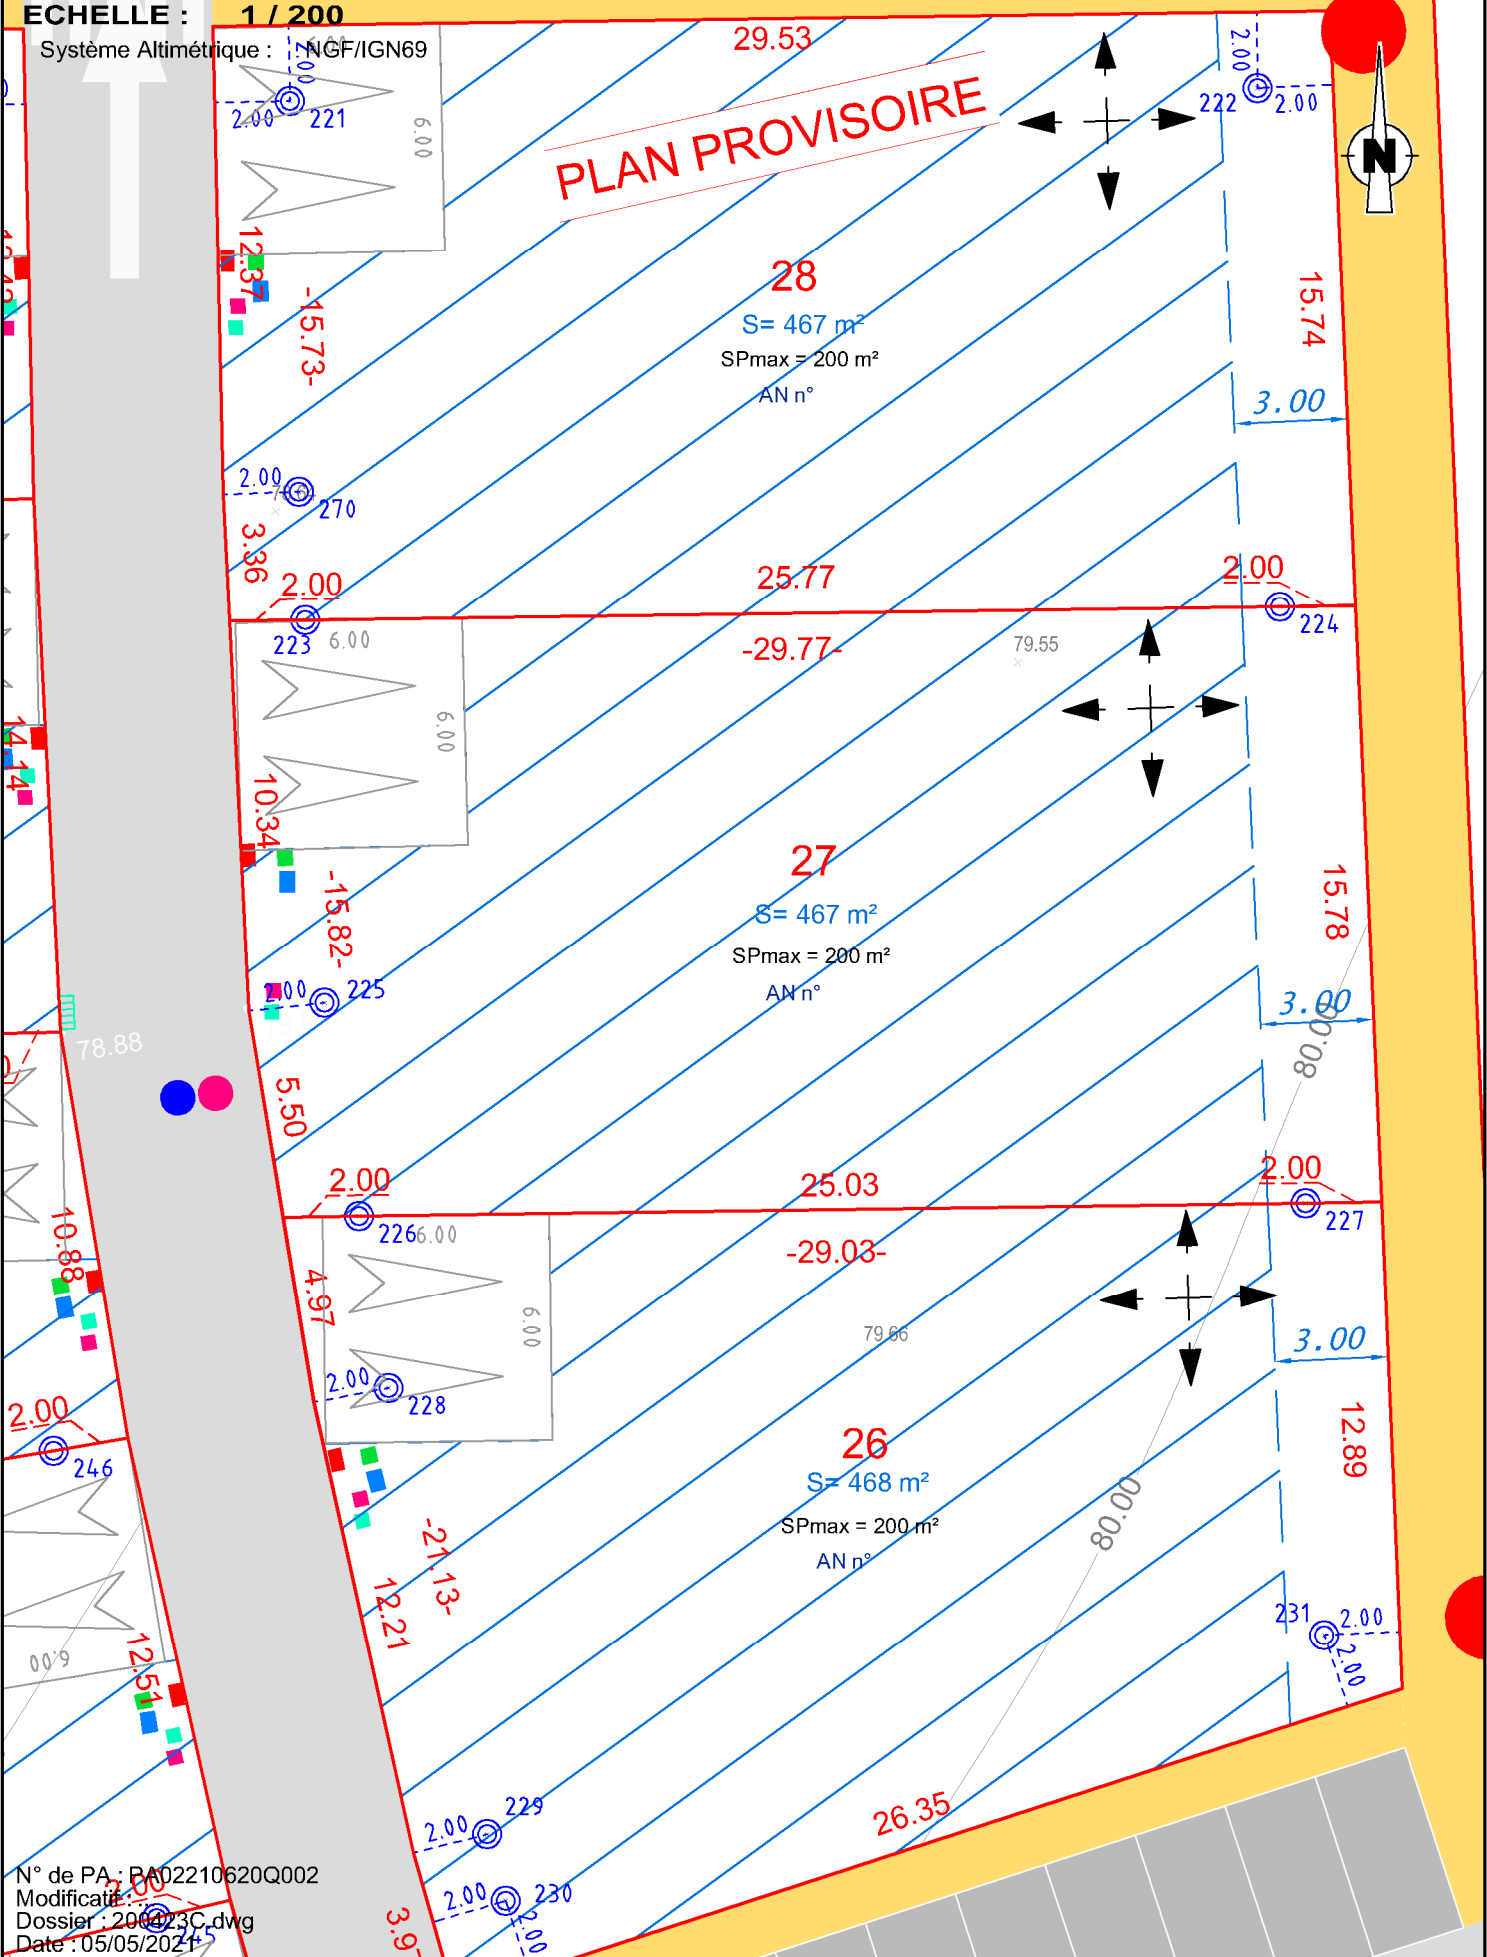

N° de PA : PA02210620Q002
Modifié : 200423C.dwg
Dossier : 200423C.dwg
Date : 05/05/2021