



PERMIS D'AMENAGER

Le Clos Briens
Commune de Saint-Donan

Phase
DCE


N° pièce
6

Echelle
1/500

Dossier
1711

Edition
06-04-18

PLAN DE COMPOSITION

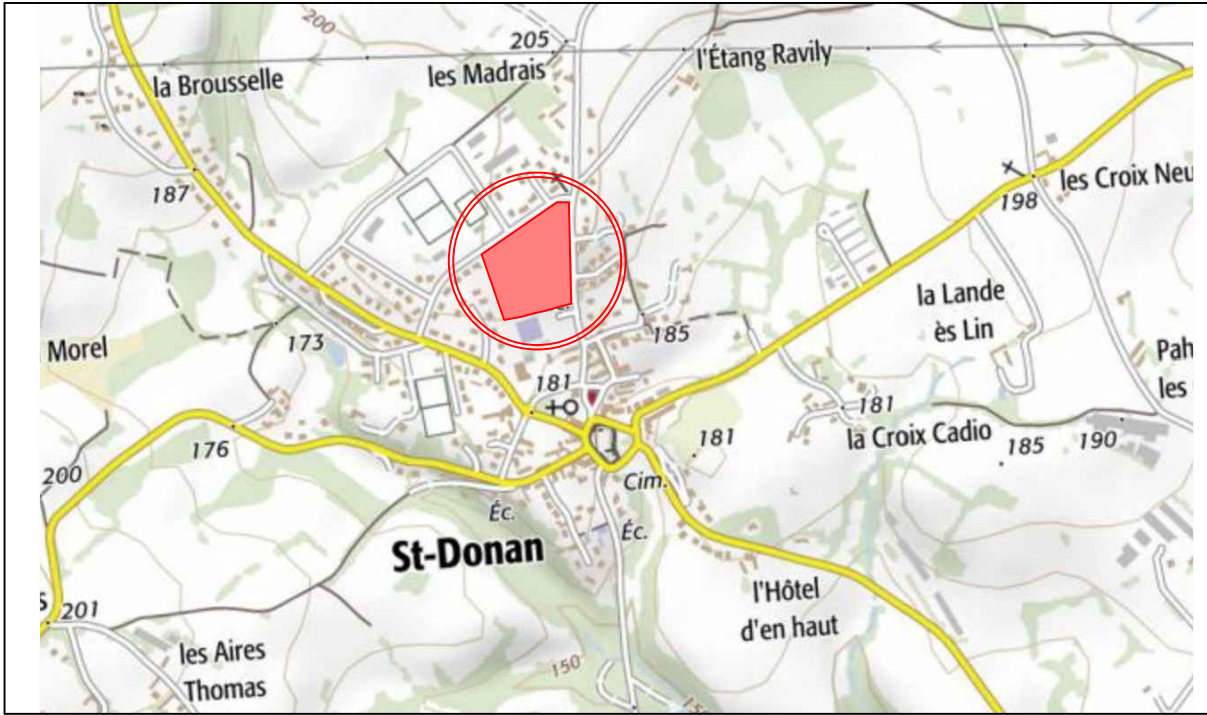

Indice	Modifié le	Nature de la modification
A	18.09.18	Altimétrie des plateformes et enrochement.
B	30.11.18	Parcellaire des lots 24 à 26.

- Accès au lot (imposé) - Carport autorisé
- Accès interdit
- Zone de constructibilité
- Zone de constructibilité (plateformes en déblai)
- Zone de constructibilité (plateformes en remblai)
- Niveau altimétrique indicatif des plateformes (ne sera définitif qu'à l'issue des travaux)
- Bande d'accroche obligatoire des constructions
- Plateforme non constructible sur certaines limites séparatives
- Zone de constructibilité des annexes à usage d'abris de jardin
- Bande d'accroche de la construction
- Gabarit de hauteur limitée sur certaines limites séparatives
- Orientation du volume principal
- Chaussée
- Voie technique OM
- Cheminement - revêtement différencié
- Stationnement
- Aire de présentation des OM
- Espaces verts
- Bordure T2
- Bordure P3
- Traitement de la dénivelée
- Altitude voirie