

LOTISSEMENT COMMUNAL DES PLAGES
à HILLION (22)

PA PERMIS D'AMENAGER

PA4 - PLAN DE COMPOSITION
Demande de modification N°2

Pour VISA
E. Castinheu
Chef d'agence TECAM

Agence de Guingamp



11 route de Kerhest - ZA de Graces - 22200 GUINGAMP
Téléphone 02 96 40 64 02
Email : agence@amajpaysdecam.fr



SCP GERSLUNDHAMELOT Architectes
13 Rue du Général Leclerc
33370 ARGENTRE DU PLESSIS
Tél. 02 99 99 78 98
Email : gerslundhame@pda.com

IND.	DATE	MODIFICATION	DES.	VERIF.	TRACÉ	ALTITUDE
H	26/02/21	PA Modificat 2	GC	PR	PA4	Système NSG (IGN 69)
F	30/07/19	PA Modificat 1	GC	PR	FOURIER	PLANIMETRIE :
E	14/02/19	Modif sur AEP & EUJ et selon presc. Agglo	GC	PR	6185042	Système indépendant
D	12/07/18	Modifications diverses	GC	PR	INDICE H	ECHELLE : 1/500e

Légende

Numéro de lot

Surface de lot indicative

Véhicule en arrêt (selon dimensions voir)

Accotement revêtement différent

Espaces de stationnements (revêtement différent)

Pavés

Espace Vert

Cimentation béton

Haie adossée à planter (et l'absence d'incrustation) (voir schéma au règlement)

Fossés + Tâtes redessés et garnis par l'arrêté municipal incrustation

Zone plantée par l'arrêté municipal incrustation

Sens de circulation principal

Mélange de circulation principal

Ligne et bande d'arrêt pour au moins 60% de la largeur de la chaussée principale

Zone d'arrêt pour au moins 60% de la largeur de la chaussée principale

Cantilène


Bornes d'éclairage

Bâche ou séparation en plan de bois

Passerelle

Sens de circulation des véhicules

Coupe de principe du talus

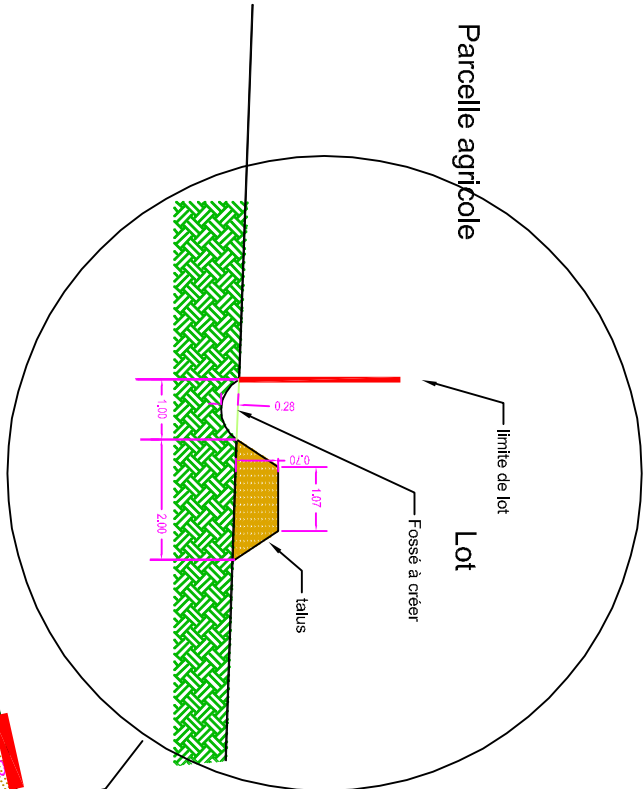

Superficie de l'opération : 34 338m²

