

# COMMUNE DE SAINT-BRANDAN



## Lotissement communal "La Clé des Champs"

### PLAN DE VENTE



BAIE D'ARMOR AMENAGEMENT  
 5 rue du 71ème R.I.  
 22000 SAINT-BRIEUC  
 TEL. 02 96 77 03 92  
 TEL. 06 34 10 64 89  
 gbatard@b2a.bzh

## LOT 20

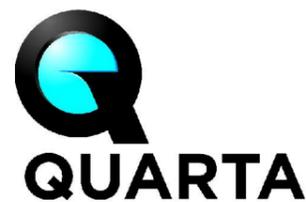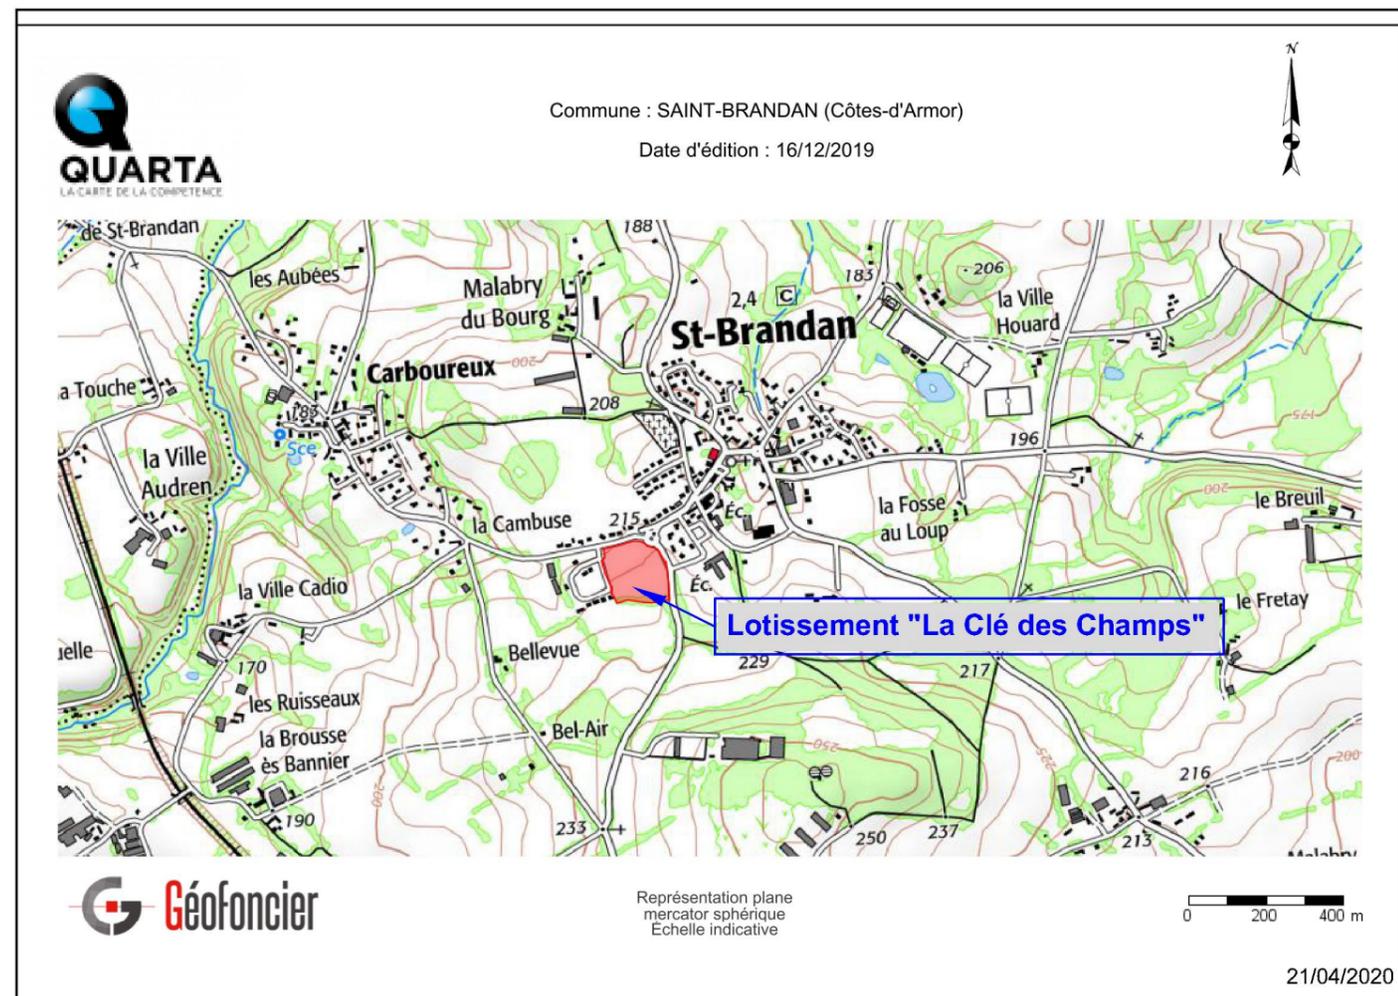

**Baie d'Armor Aménagement**  
 5 rue du 71ème R.I. - 22000 SAINT-BRIEUC

TEL : 02.96.77.03.92  
 TEL : 06.34.10.64.89  
 gbatard@b2a.bzh

**MAITRE  
 D'OUVRAGE**

**TECAM**  
 11 rue de Kerbost- ZA de Graces-22200 GUINGAMP

TEL : 02.51.75.65.75  
 agence.guigamp@tecam.fr

**MAITRE  
 D'OEUVRE**

**Quarta**  
 20, rue de Gouédic - BP 50322 - 22003 SAINT BRIEUC CEDEX 1

Tél. +33 (0)2 96 33 49 52  
 stbrieuc@quarta.fr


**GEOMETRES  
 EXPERTS**

PLAN D' ENSEMBLE FIGURATIF  
Commune de Saint-Brandan

# Lotissement communal "La Clé des champs"




## LEGENDE

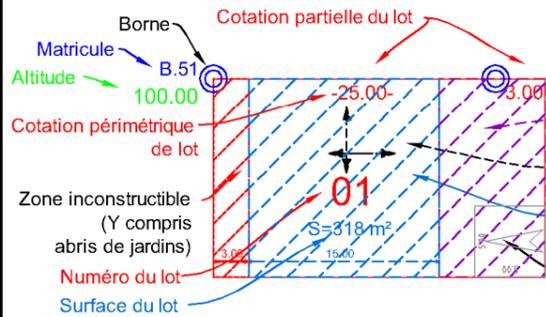

- |  |   |
|--|---|
| <ul style="list-style-type: none"> <li>Stationnement en dalles enherbées</li> <li>Trottoir</li> <li>Cheminement piéton</li> <li>Voirie enrobée</li> <li>Altitude de la voirie</li> <li>Courbe de niveau</li> <li>Talus existant</li> <li>Fossé existant</li> </ul> | <ul style="list-style-type: none"> <li>Branchement EU</li> <li>Tampon EU</li> <li>Branchement EP</li> <li>Tampon EP</li> <li>Citerneau AEP</li> <li>Coffret téléphone</li> <li>Coffret EDF</li> <li>Coffret Gaz</li> <li>Candélabre</li> <li>Balisage lumineux</li> <li>Espaces verts</li> <li>Talus réalisé et planté par l'aménageur (à conserver et entretenir)</li> </ul> |
|--|---|

**Nota :** Il est impératif de s'appuyer sur le nivellement fourni par le Géomètre suite au bornage du lot. La position des branchements est définie d'après le plan PROJET établi par le Cabinet Quarta. Ce positionnement est approximatif (non contractuel), il peut être modifié en fonction des impératifs des travaux de viabilisation.

Ville de Saint-Brandan Lotissement communal "La Clé des Champs" <b>Tranche 2</b>	<b>LOT 20</b>	<b>SUPERFICIE</b> 564 m <sup>2</sup> Surface de Plancher : 250 m <sup>2</sup> Section cadastrale : ZT Parcelle 251
--	---------------	---

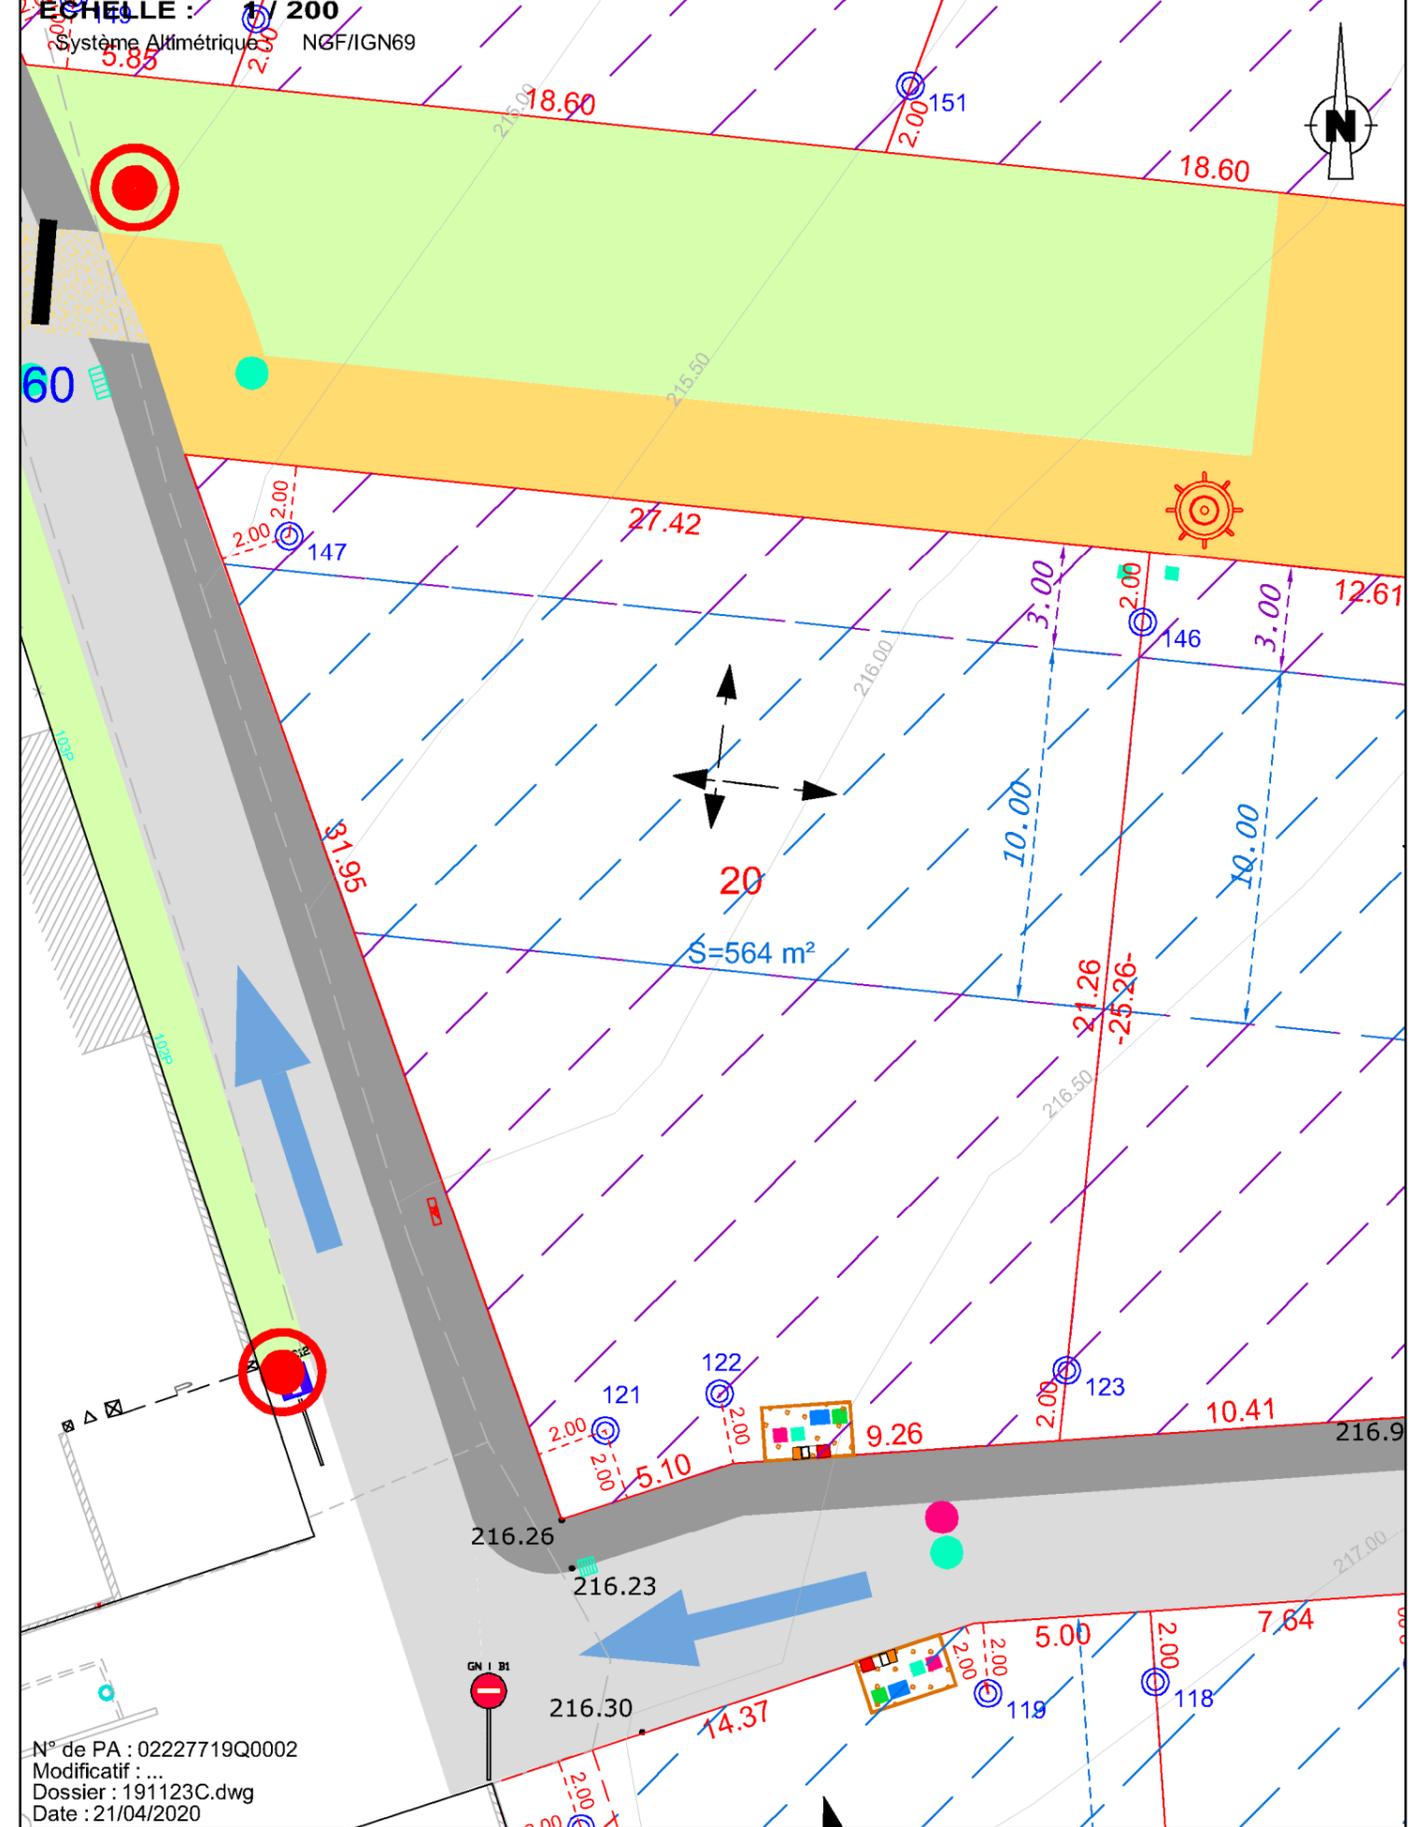

N° de PA : 02227719Q0002  
 Modificatif : ...  
 Dossier : 191123C.dwg  
 Date : 21/04/2020