


COMMUNE DE PLOEUC L'HERMITAGE

Lotissement Communal
Section E n°137p-1721p

PLAN DE COMPOSITION

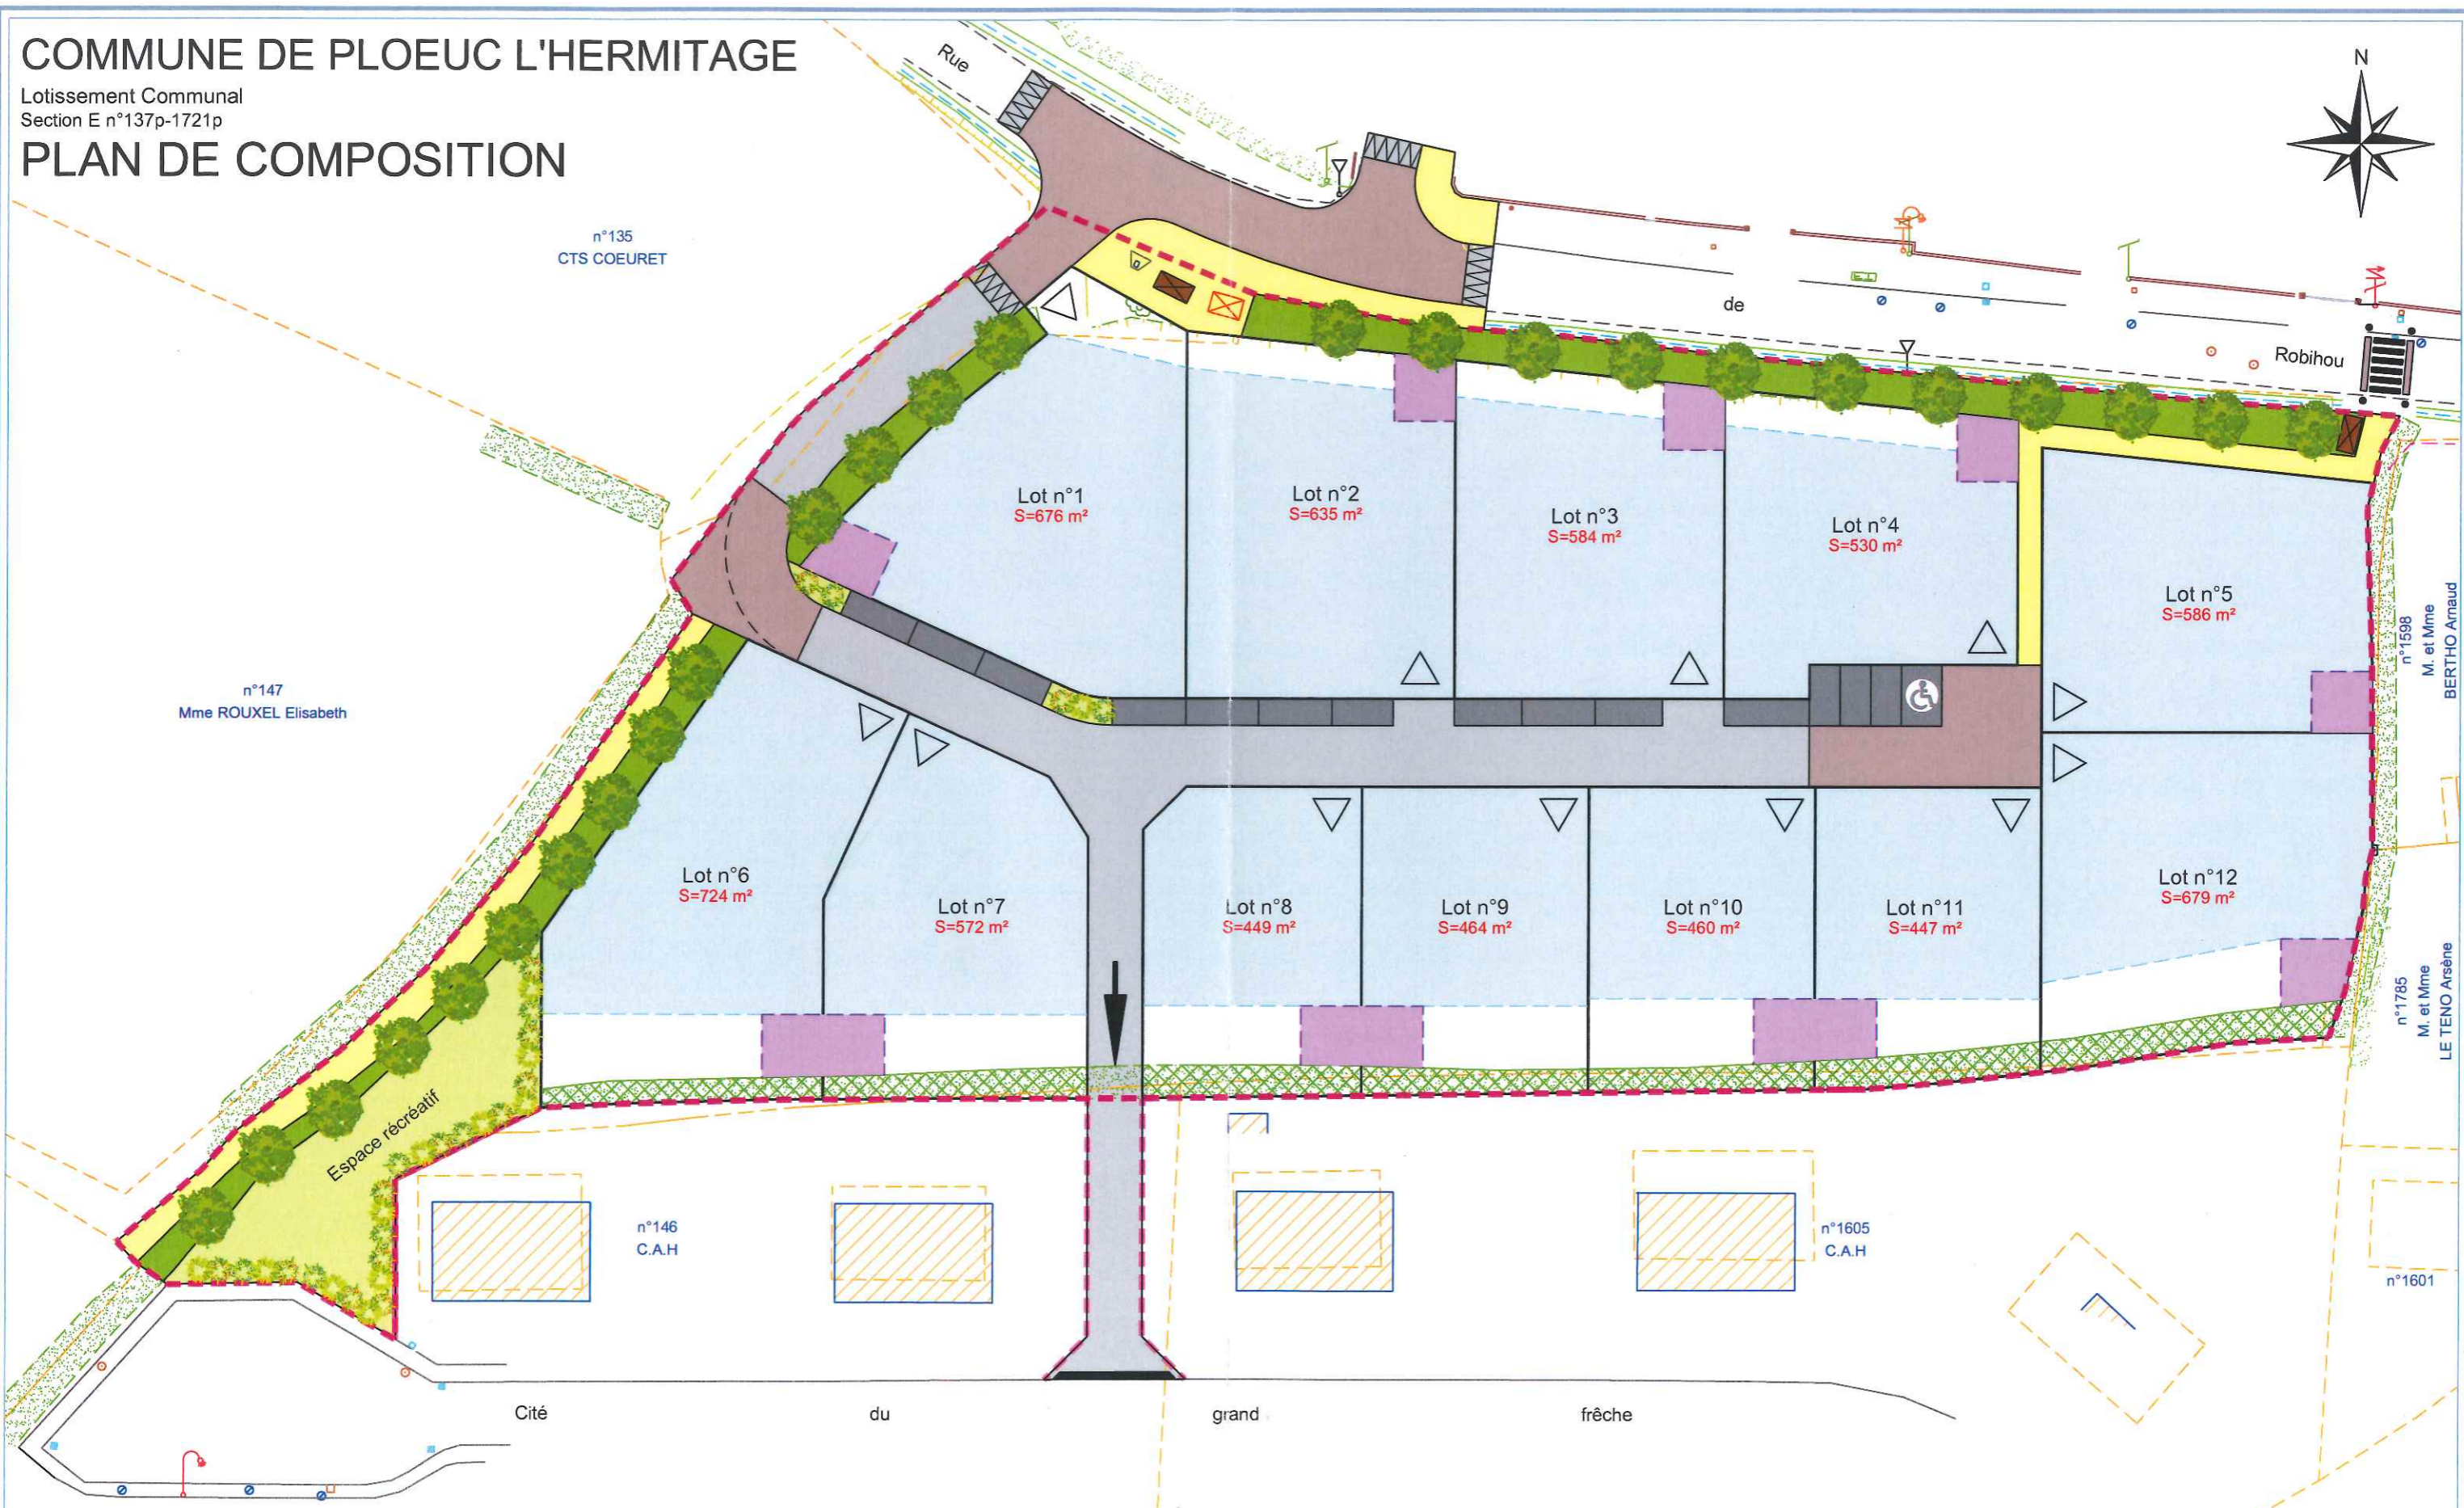

SELARL NICOLAS Associés - Géomètres-Experts
Agence de LOUDEAC
 37, Henri Le Vezouët BP 421 22604 LOUDEAC CEDEX
 Tel: 02 96 28 01 74
 Fax: 02 96 28 21 00
 E-mail: loudeac@sarlnicolas.fr

nicolas
 associés
 bureau d'études

ECHELLE 1 / 500
 Dressé le 02 Novembre 2016
 Dressé par M. QUINTIN Fabien
 R.G.F. 93 (C.C. 48) - N.G.F.
 Référence : L16-136

CLOTURE	STATIONNEMENT	TALUS A CONFORTER (Dans les lots)	Validé par le Géomètre-Expert
ENTREE DE LOT (IMPOSEE)	CHEMINEMENT PIETON	LOCAL O.M.	
ESPACE VERT	ZONE CONSTRUCTIBLE	ARBRES	
TALUS A CONFORTER (Hors des lots)	ZONE DES ANNEXES	HAIES	
VOIRIE	PLATEAU	PERIMETRE DE L'OPERATION	