

LA MEAUGON

PLAN DU LOT 1


" Lotissement Le Vau Lorgan "

Section B


Suivant Permis d'Aménager n° 2214422 Q0002 T01 délivré le 18 octobre 2022

Echelle : 1/200

Plan de Situation

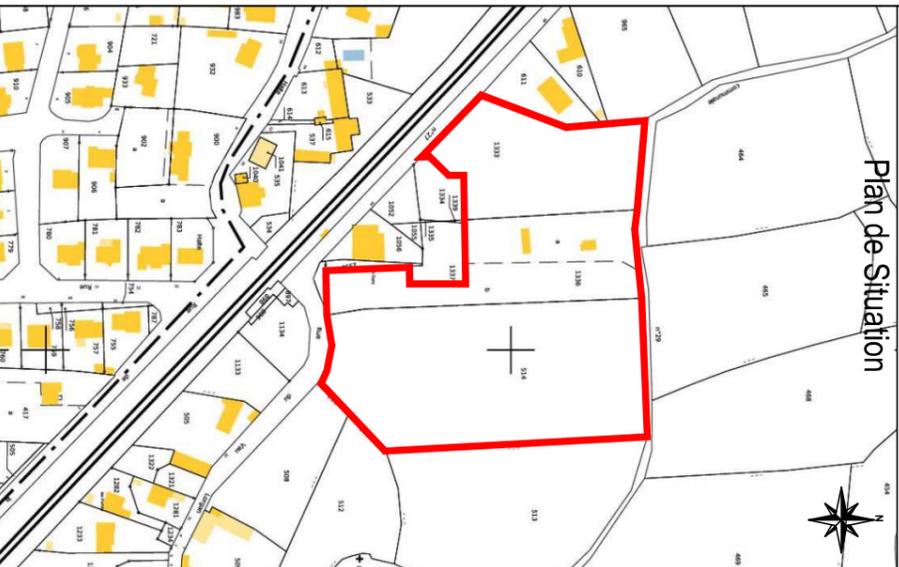

Vue d'ensemble

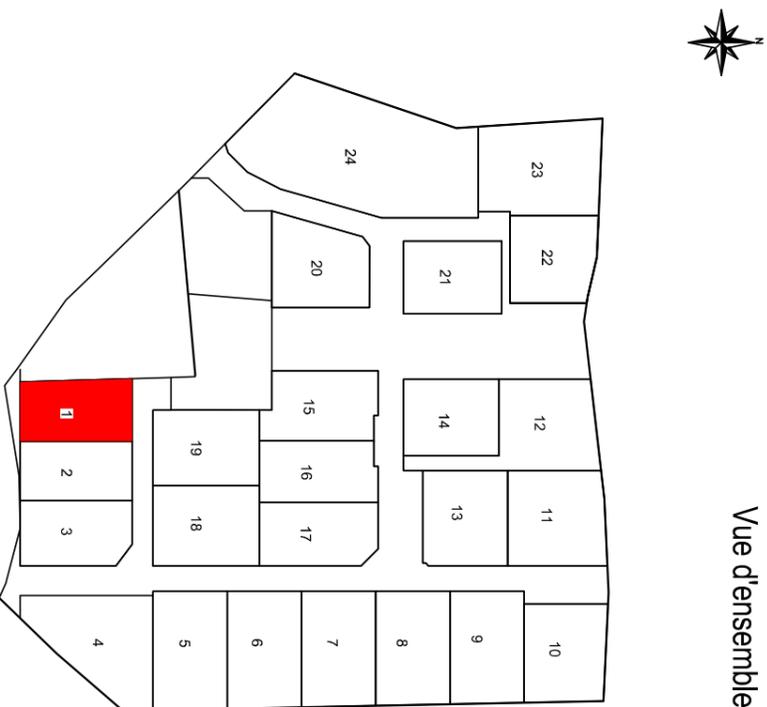

LEGENDE

-  Limite de Lot
 -  Borne O.G.E.
 -  Orientation du volume principal
 -  Accès au lot imposé
 -  Emprise parcelaire
 -  Zone de constructibilité
 -  Zone de non - constructibilité
 -  Zone de hauteur limitée à 3.50m à l'acrotère et à l'égout de toit
 -  Bande d'accroche de la construction
 -  Merton planté sur domaine privé - l : 2.00m h : 0.70m
- Desserte par les réseaux*
- Chaque lot disposera d'un branchement d'eau potable, d'eaux pluviales, d'eaux usées, électrique, gaz et téléphonique en attente en limite de lot.
(S'assurer de la localisation des équipements)

Maître d'Ouvrage :

Baie d'Armor Aménagement
8 Quai Armez
22000 SAINT-BRIEUC
Tél : 02 96 77 03 91


AMENAGEMENTS & TERRITOIRES

Dossier n° SB1889



GEOMETRE - EXPERT
1 rue Jean PERRIN
22190 PLERIN
Tél : 02 96 94 15 78 - Fax : 02 96 78 38 14
e-mail : sbrleuc@at-ouest.com

Date : Mars 2023

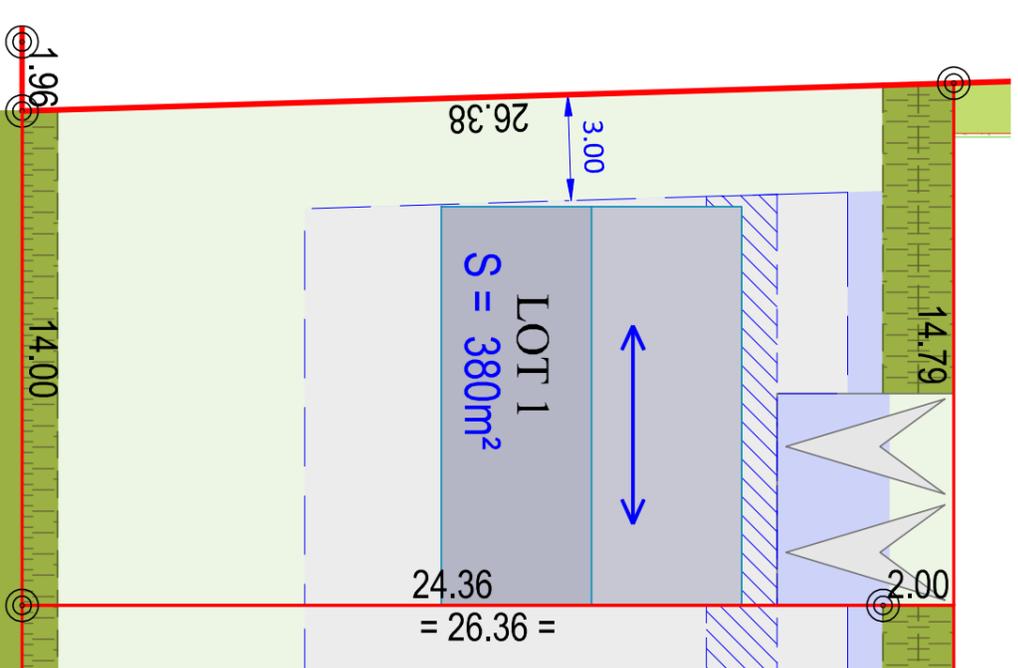

Nota: Les surfaces ne seront définitives qu'après validation du document d'arpentage par les services du cadastre.