

# LA MEAUGON

# PLAN DU LOT 12


## " Lotissement Le Vau Lorgan "

## Section B


Suivant Permis d'Aménager n° 2214422 Q0002 T01 délivré le 18 octobre 2022

Echelle : 1/250



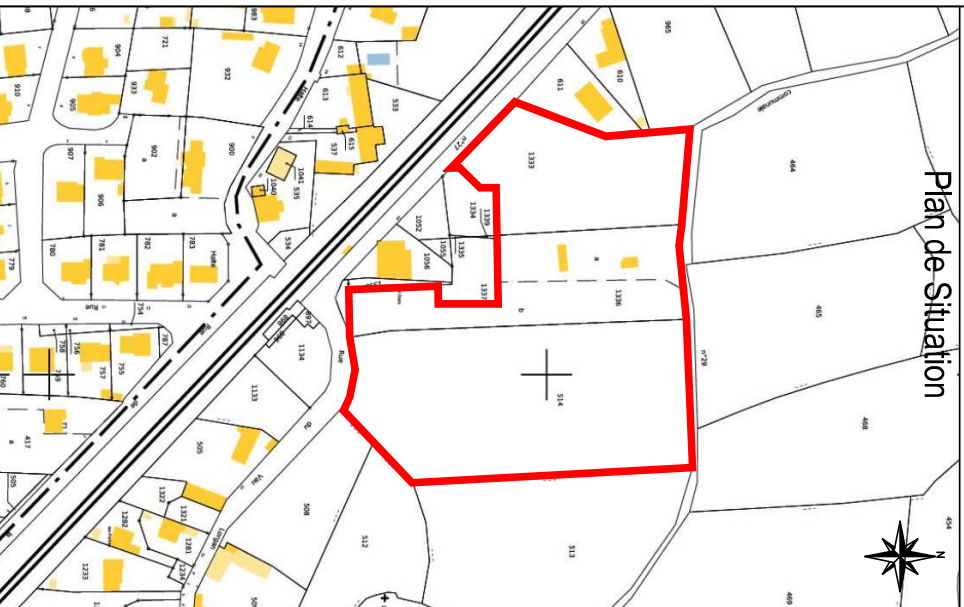

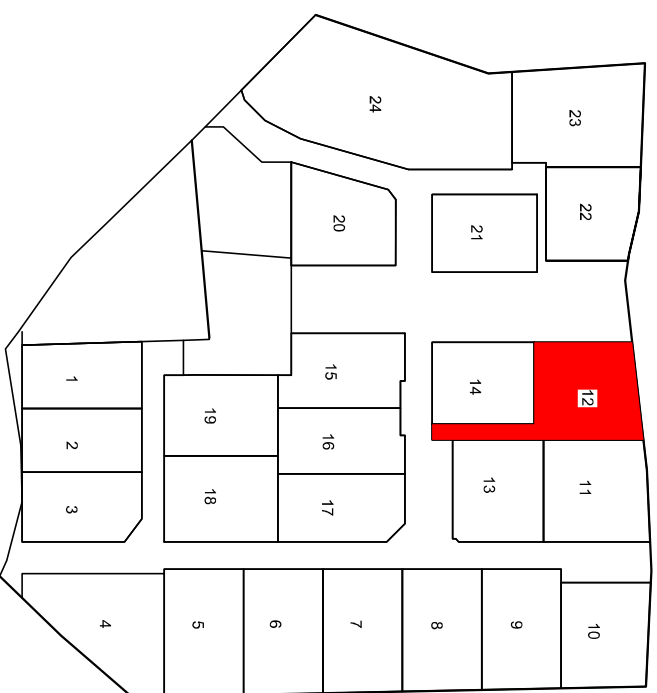


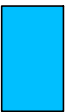


Plan de Situation



Vue d'ensemble



### LEGENDE

-  Limite de Lot
  -  Borne O.G.E.
  -  Orientation du volume principal
  -  Accès au lot imposé
  -  Emprise parcelaire
  -  Zone de constructibilité
  -  Zone de non - constructibilité
  -  Zone de hauteur limitée à 3.50m à l'acrotère et à l'égout de toit
  -  Bande d'accroche de la construction
  -  Merton planté sur domaine privé - l : 2.00m h : 0.70m
- Desserte par les réseaux*
- Chaque lot disposera d'un branchement d'eau potable, d'eaux pluviales, d'eaux usées, électrique, gaz et téléphonique en attente en limite de lot.  
( S'assurer de la localisation des équipements )

### Maitre d'Ouvrage :

**Baie d'Armor Aménagement**  
8 Quai Armez  
22000 SAINT-BRIEUC  
Tel : 02 96 77 03 91

AMENAGEMENTS & TERRITOIRES

Dossier n° SB1889



GEOMETRE - EXPERT  
1 rue Jean PERRIN  
22190 PLERIN  
Tel : 02 96 94 15 78 - Fax : 02 96 78 38 14  
e-mail : stbrieuc@aouest.com

Date : Mars 2023


Reproduction réservé



**Baie d'Armor Aménagement**  
8 Quai Armez  
22000 SAINT-BRIEUC  
Tel : 02 96 77 03 91

### Maitre d'Ouvrage :

**Baie d'Armor Aménagement**  
8 Quai Armez  
22000 SAINT-BRIEUC  
Tel : 02 96 77 03 91

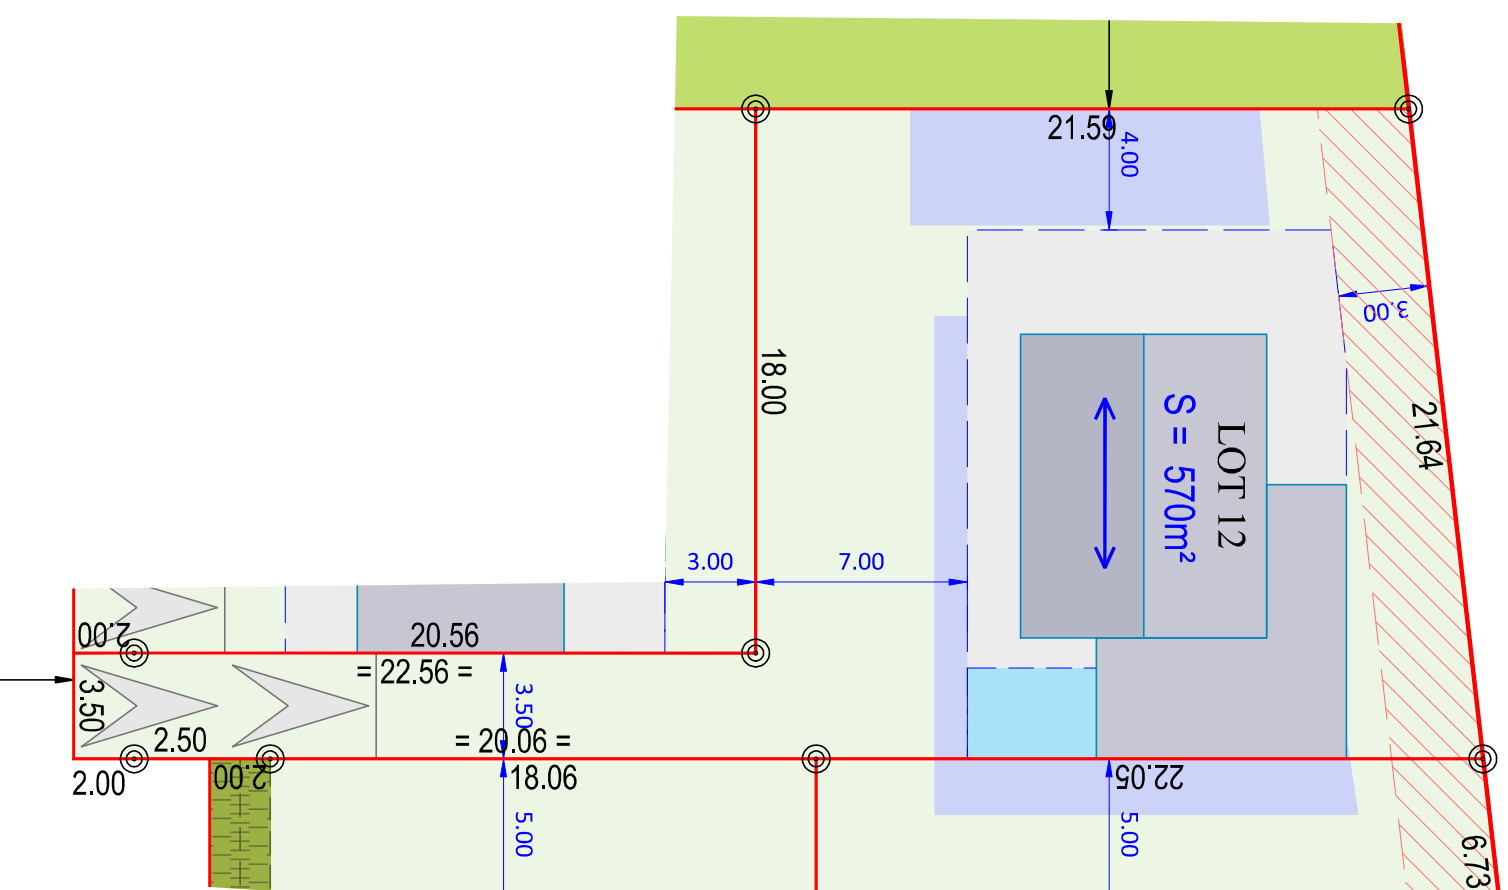

Nota: Les surfaces ne seront définitives qu'après validation du document d'arpentage par les services du cadastre.

