

LA MEAUGON




PLAN DU LOT 23

" Lotissement Le Vau Lorgan "

Section B

Suivant Permis d'Aménager n° 2214422 Q0002 T01 délivré le 18 octobre 2022

Echelle : 1/200

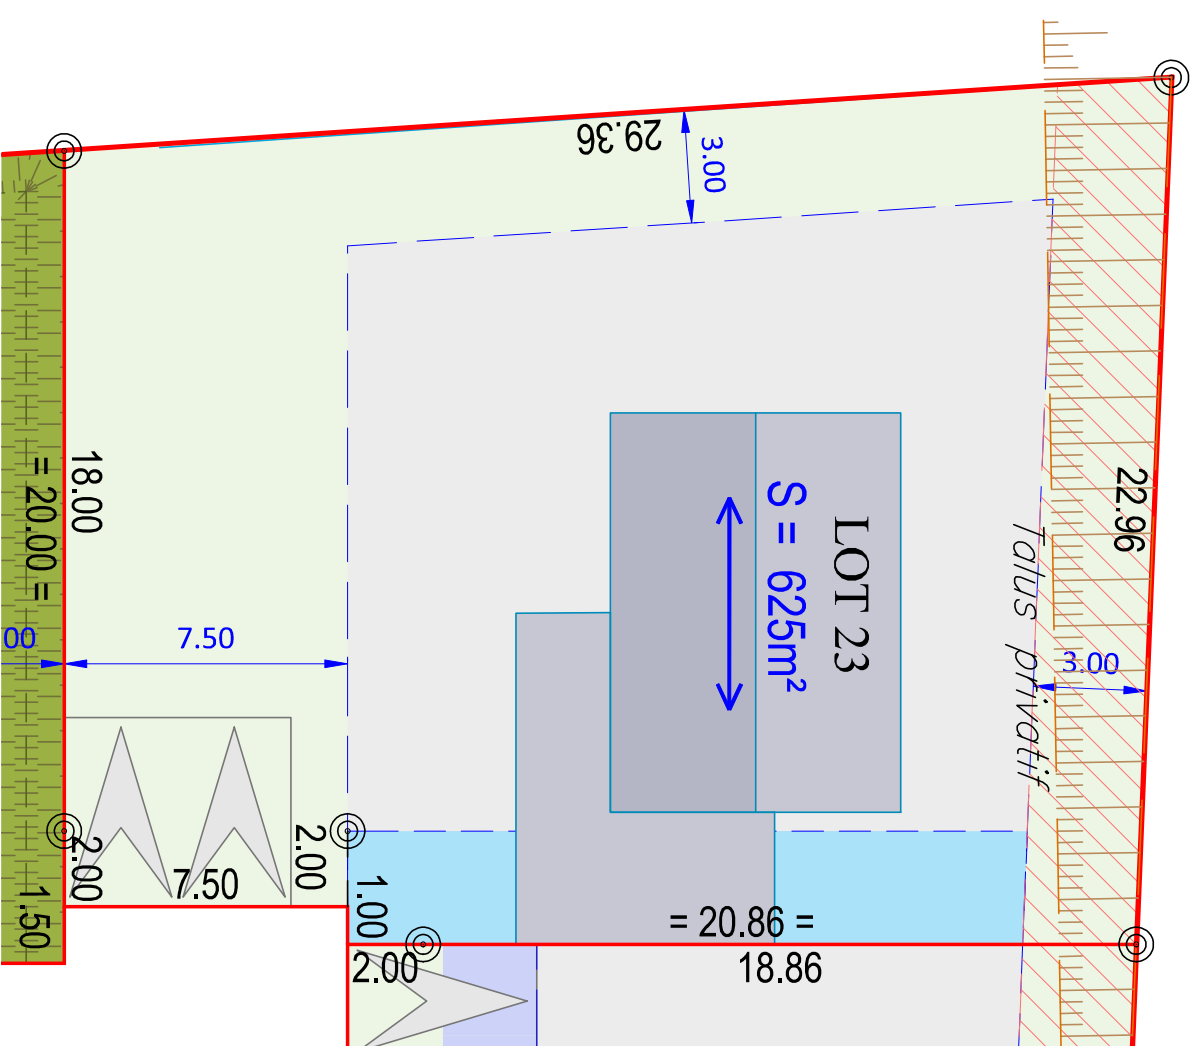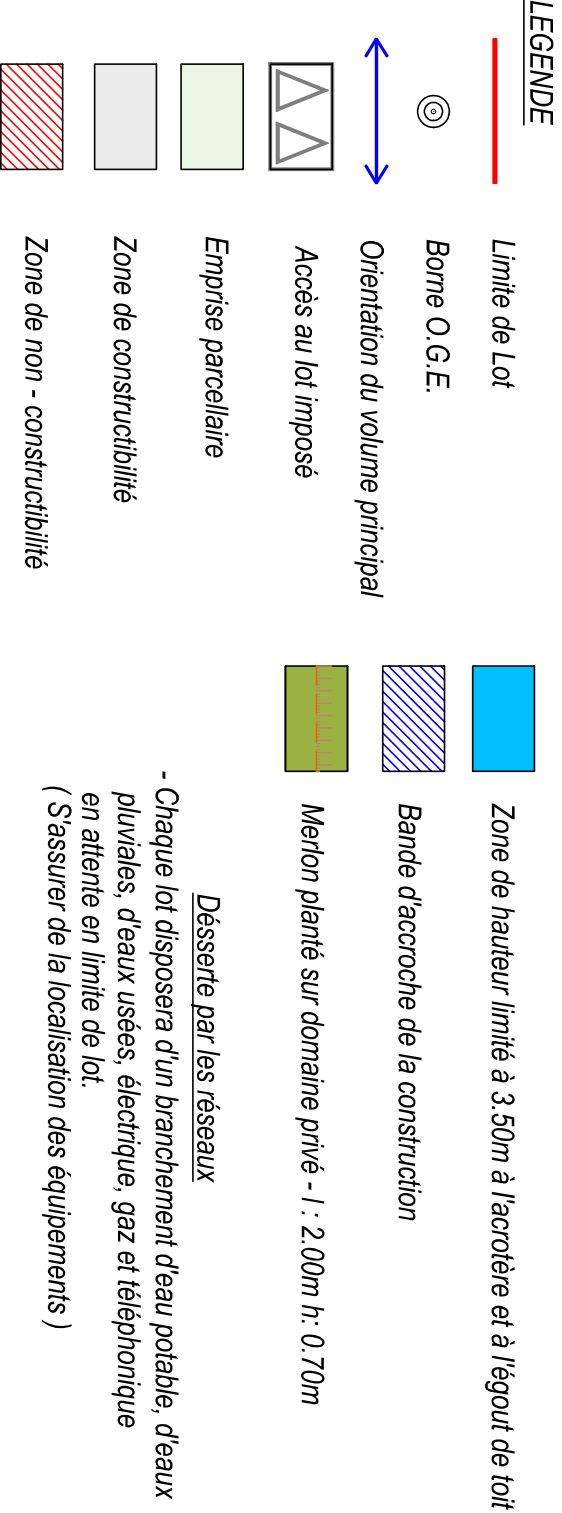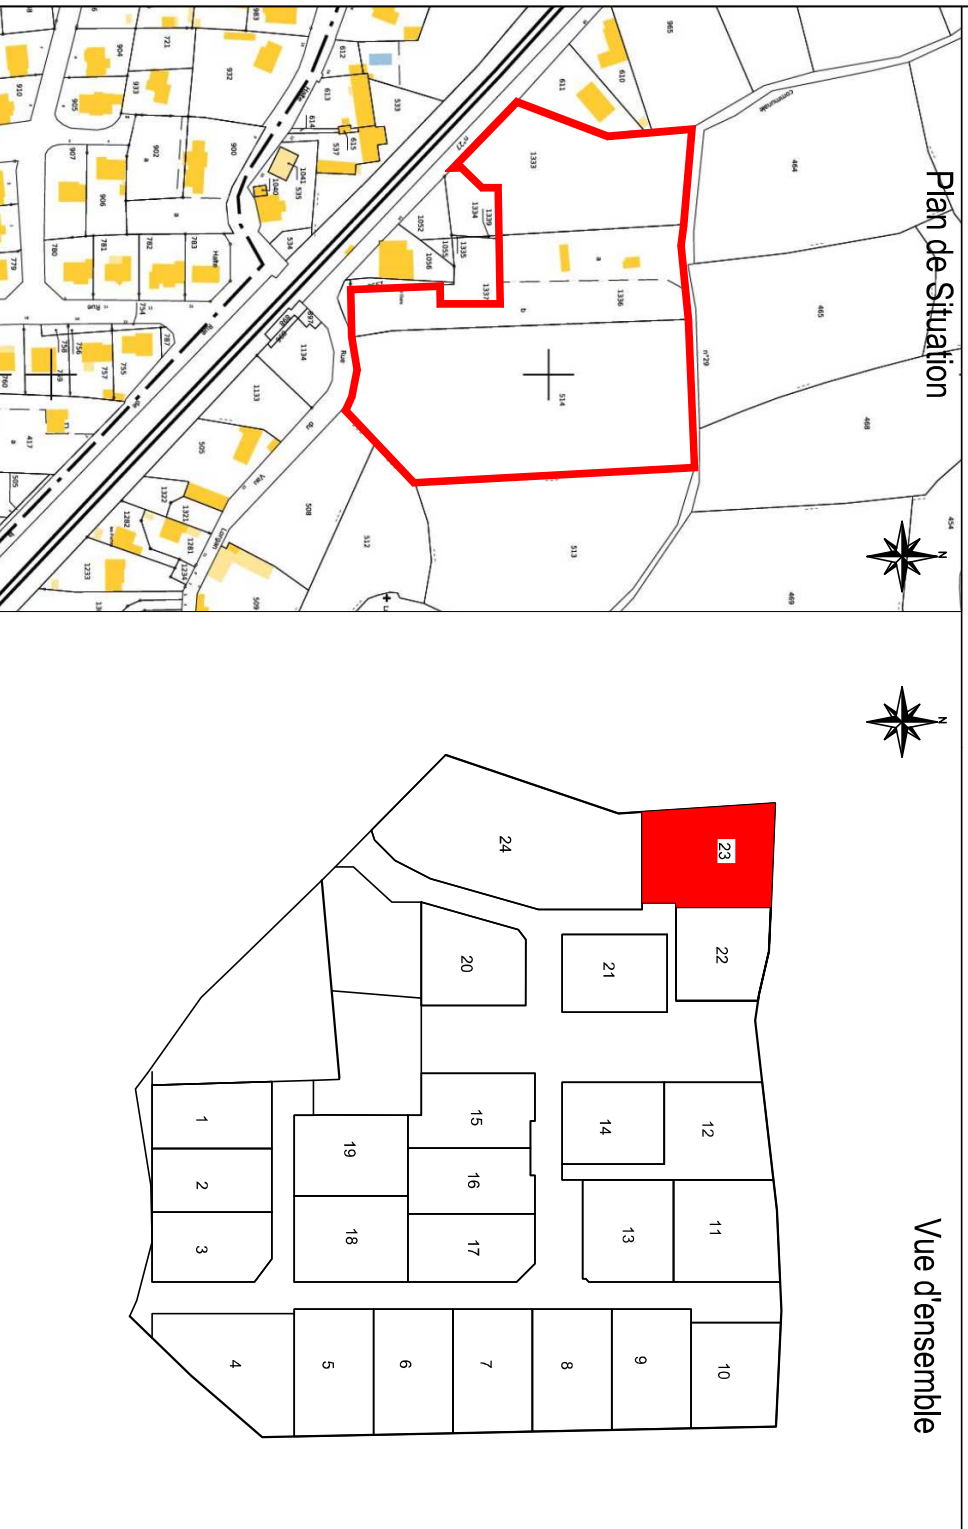

AMENAGEMENTS & TERRITOIRES Dossier n° SB1889

GEOMETRE - EXPERT
1 rue Jean PERRIN
22190 PLERIN
Tel : 02 96 94 15 78 - Fax : 02 96 78 38 14
e-mail : sblrieuc@at-ouest.com

A&T
O u e s t

Reproduction réservé

Date : Mars 2023

Baie d'Armor Aménagement
Société Publique Locale
Baie d'Armor Aménagement
8 Quai Armez
22000 SAINT-BRIEUC
Tel : 02 96 77 03 91

Maitre d'Ouvrage :

Nota: Les surfaces ne seront définitives qu'après validation du document d'arpentage par les services du cadastre.