

COMMUNE DE LANGUEUX

Lotissement "Le Tertre Roger"

PLAN DE VENTE




BAIE D'ARMOR AMENAGEMENT
5 rue du 71e Régiment d'Infanterie
22000 - SAINT-BRIEUC
TEL. 02 96 77 03 92 FAX. 06 34 10 64 89
gbatard@b2a.bzh



TECAM
11 route de Kerbost - ZI de Graces
22200 - GUINGAMP
TEL. 02 96 40 64 02
g.calmels@tecam.fr

LOT 6

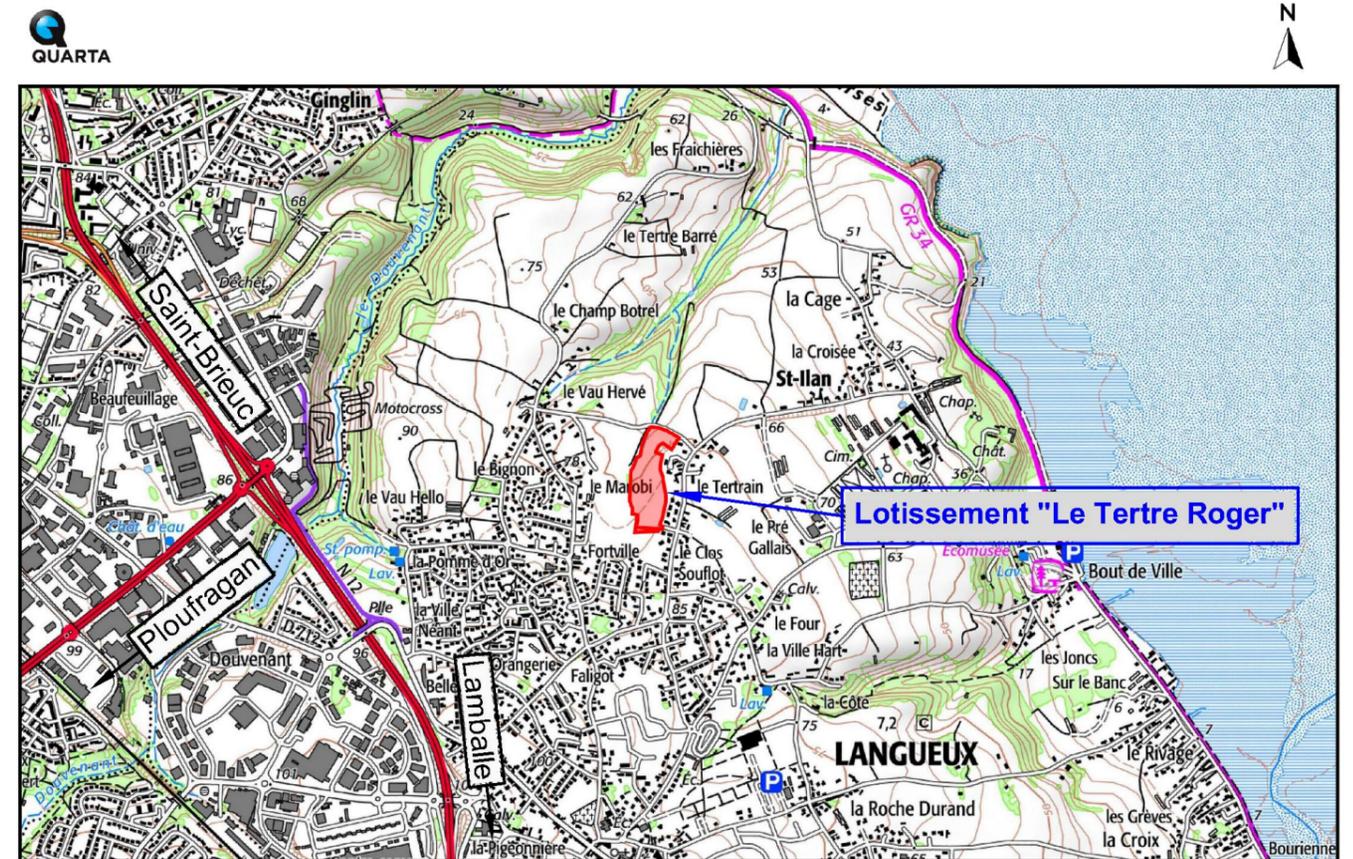

Echelle : 1 / 15000
Projection : RGF93 Lambert 93
Edité le : 31-12-2020 16:57 (UTC + 1)
Edité par : QUARTA
Commune : Langueux (22)
0 200 400 600m

Date d'édition du plan de vente : 05/05/2021

Baie d'Armor Aménagement 5, rue du 71e Régiment d'Infanterie - 22000 SAINT-BRIEUC	TEL : 02.96.77.03.92 Fax : 06.34.10.64.89 gbatard@b2a.bzh	MAITRE D'OUVRAGE
Tecam 11, rue de Kerbost - ZI de Graces - 22200 GUINGAMP	TEL : 02.96.40.64.02 g.calmels@tecam.fr	ASSISTANT DU MAITRE D'OUVRAGE
Quarta 20, rue de Gouédic - 22000 SAINT-BRIEUC	TEL : 02.96.33.49.52 stbriec@quarta.fr	MAITRE D'OEUVRE
Quarta 20, rue de Gouédic - 22000 SAINT-BRIEUC	TEL : 02.96.33.49.52 stbriec@quarta.fr	GEOMETRES EXPERTS



