Maîtrise d'ouvrage

Mairie de Langueux
2, rue de Brest
22360 LANGUEUX
02 96 62 25 50

LANGUEUX (22)
PERMIS D'AMENAGER
LE TERTRE ROGER

ESQ	AVP	PA	DCE	MAR	DET

PLAN DE COMPOSITION

Indice	Date	Nature de la modification	Dessiné	Verifié
A	02/03/2014	Version initiale	BG	CV
B				
C				
D				
E				
F				
G				
H				

PA 4

N° d'affaire : PU_07286
Nom de fichier : PU07286_AVP
N° d'onglet : PA_4 COMPO (500)
Echelle : 1/500

L'utilisation de ces documents est concédée de façon non exclusive au Maître d'ouvrage pour les besoins découlant de l'objet du marché, à l'exception de toute exploitation commercial, sauf stipulation contraire des pièces écrites du marché.

Plan topographique

Géomètre : Etudes de Travaux d'Armor
5, rue du Lieutenant Mounier
22190 PLERIN
02 96 74 56 14

Plan de Bornage

D2L Betali
20, rue de Gouédic
22000 SAINT-BRIEUC
02 96 33 49 52

Maîtrise d'oeuvre & Conception urbaine et paysagère

SETUR
Adresse : 16,rue de la croix aux Potiers
35176 CHARTRES DE BRETAGNE
Tel : 02.99.41.35.35 - Fax : 02.99.41.34.34
E-Mail : setur@setur.fr - www.setur.fr

─·─	périmètre de lotissement
☐	limite de lot
⓪⓪	Numéro de lot
▨	zone de constructibilité principale lots 1à58
▩	zone de constructibilité secondaire lots 1à58
🟧	bande d'accroche de 50% mini de la façade correspondante
🟩	emplacement obligatoire des abris de jardin lorsqu'ils sont isolés
A	abri de jardin à integrer ou accoler au volume de la construction à l'interieur de la zone constructible
▲▲	accès aux lots - enclave privative 5.00 x 6.00 m
▲▲	accès aux lots - enclave privative 6.00 x 6.00 m
⇧	intention de création ou de poursuite ulterieure de cheminement doux
⇧	intention de poursuite ulterieure du réseau viaire
▮	parking public
♿	parking public adaptée
▶	Transformateur

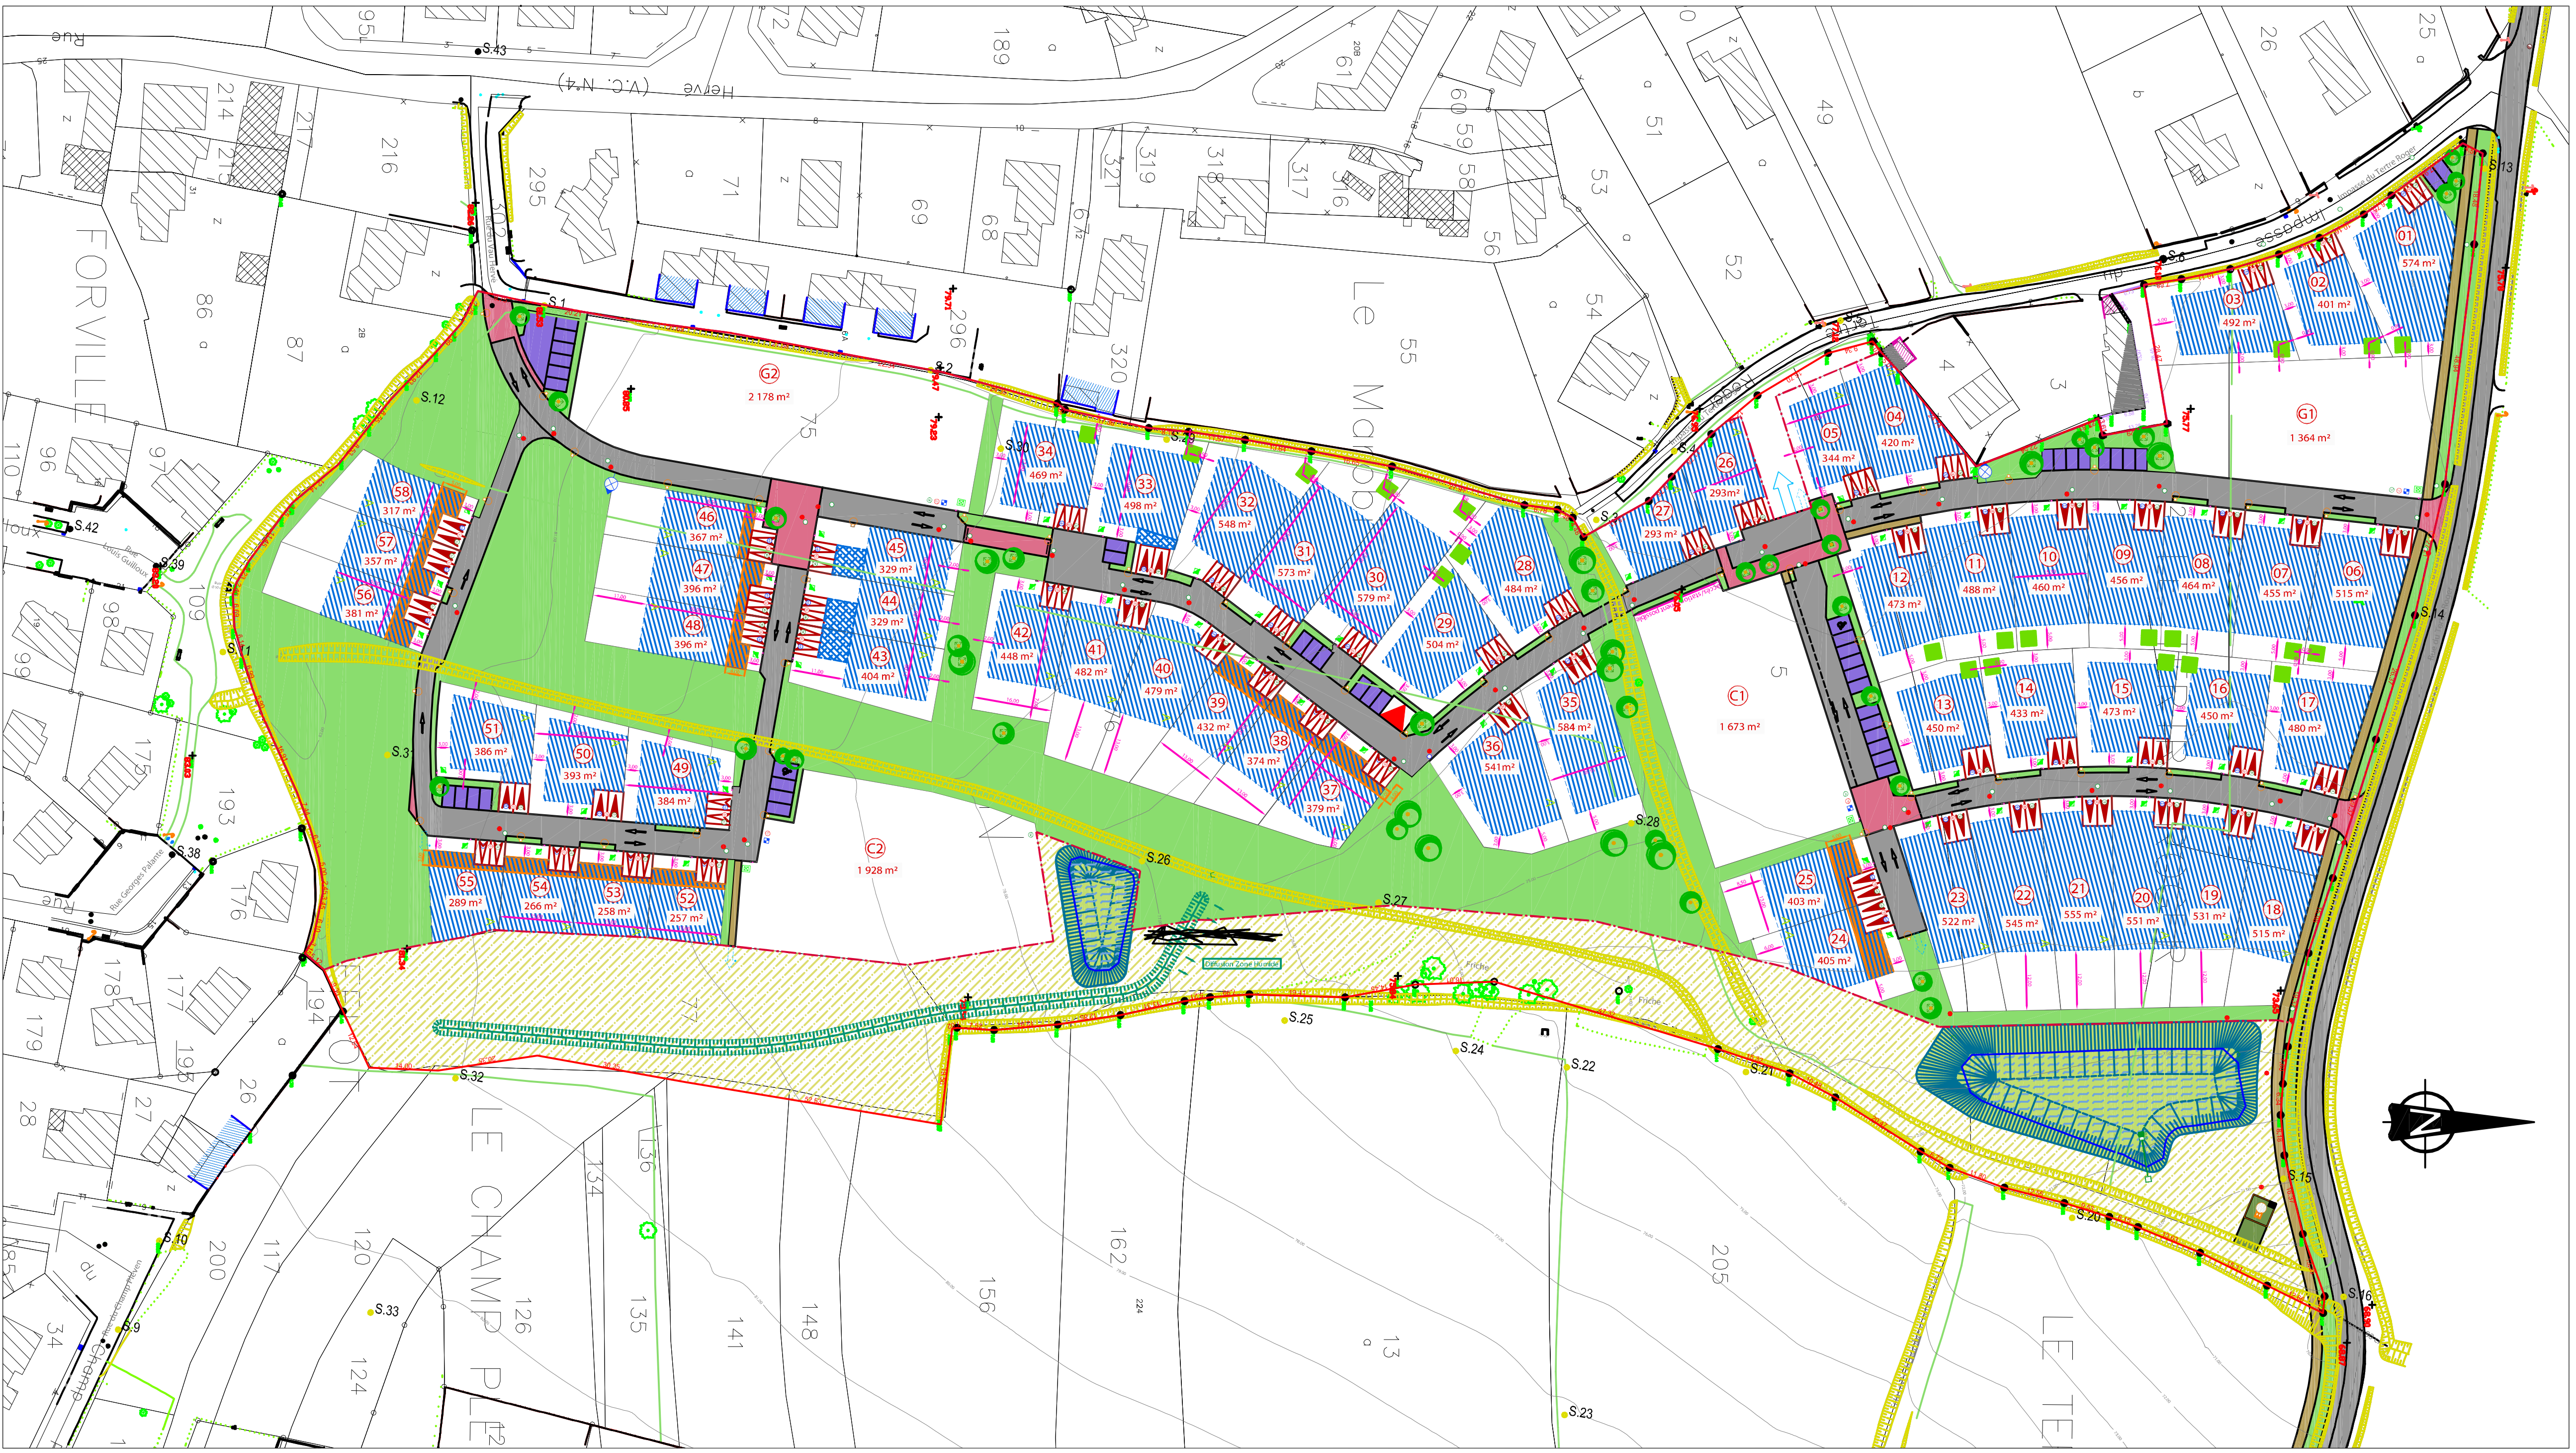
FORVILLE
Le Manoir
LE CHAMP PLE
LE TE
Rue Hervé (V.C. N°4)
Rue du Vau Hervé
Rue Georges Palante
Rue du Champ Pleven
Rue Louis Guilloux
Impasse du Tertre Roger
Rue du Tertre Roger
N
01 574 m²
02 401 m²
03 492 m²
04 420 m²
05 344 m²
06 515 m²
07 455 m²
08 464 m²
09 456 m²
10 460 m²
11 488 m²
12 473 m²
13 450 m²
14 433 m²
15 473 m²
16 450 m²
17 480 m²
18 515 m²
19 531 m²
20 551 m²
21 555 m²
22 545 m²
23 522 m²
24 405 m²
25 403 m²
26 293 m²
27 293 m²
28 484 m²
29 504 m²
30 579 m²
31 573 m²
32 548 m²
33 498 m²
34 469 m²
35 584 m²
36 541 m²
37 379 m²
38 374 m²
39 432 m²
40 479 m²
41 482 m²
42 448 m²
43 404 m²
44 329 m²
45 329 m²
46 367 m²
47 396 m²
48 396 m²
49 384 m²
50 393 m²
51 386 m²
52 257 m²
53 258 m²
54 266 m²
55 289 m²
56 381 m²
57 357 m²
58 317 m²
C1 1 673 m²
C2 1 928 m²
G1 1 364 m²
G2 2 178 m²
Diffuseur Zone Humide
Friche